


SƠ ĐỒ VỊ TRÍ

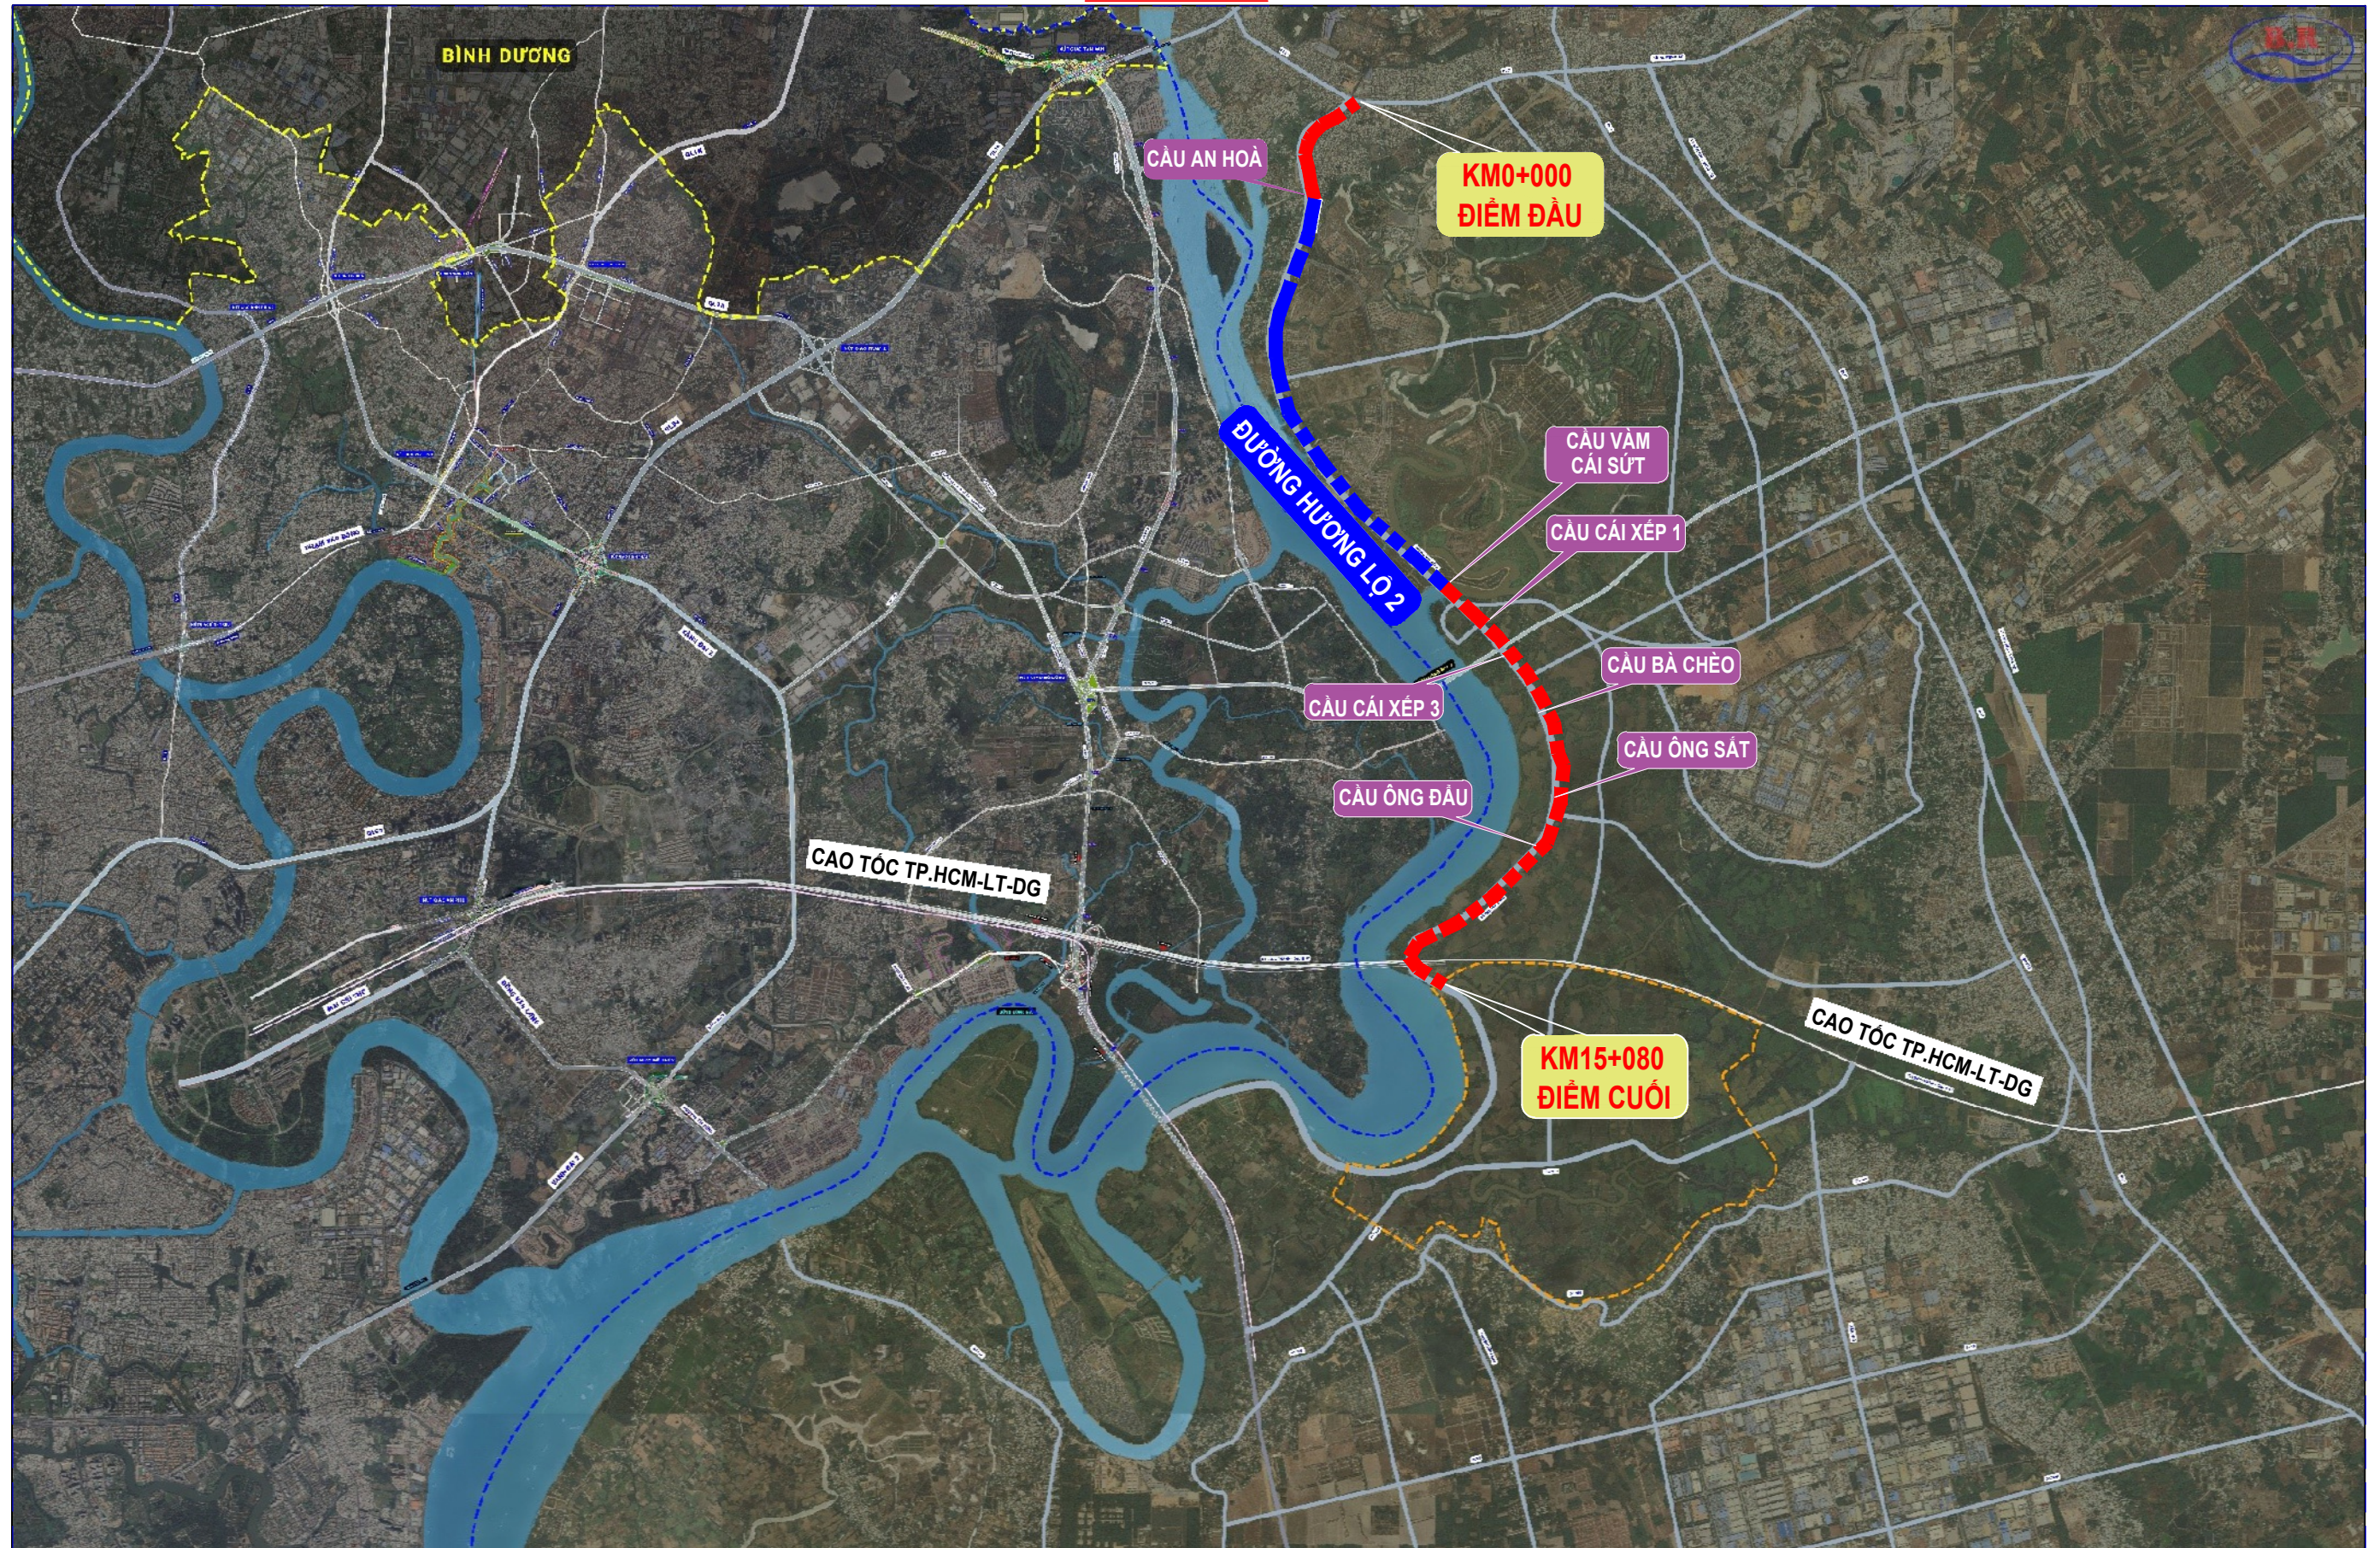

**DỰ ÁN THÀNH PHẦN 2: ĐẦU TƯ XÂY DỰNG HƯƠNG LỘ 2
(ĐOẠN TỪ QUỐC LỘ 51 ĐẾN CAO TỐC TP.HỒ CHÍ MINH-LONG THÀNH-DẦU GIẤY))**

SƠ ĐỒ VỊ TRÍ